
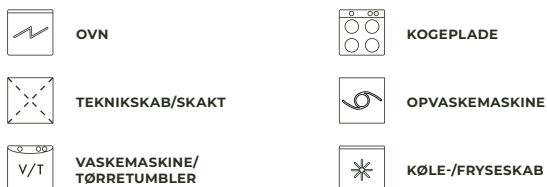



# TÅRN 1

## ULIGE ETAGER


### LEJLIGHED A1

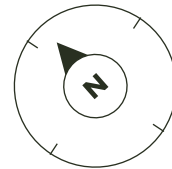

Tegningerne er vejledende og ikke målfaste

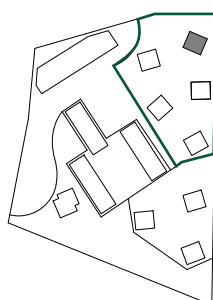


Oversigt over  
Parkbyen

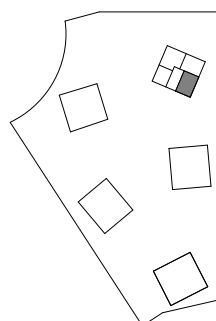

Parkbyen  
1. Etape

- 11. ETAGE
- 10. ETAGE
- 9. ETAGE**
- 8. ETAGE
- 7. ETAGE**
- 6. ETAGE
- 5. ETAGE**
- 4. ETAGE
- 3. ETAGE**
- 2. ETAGE
- 1. ETAGE**
- STUEN


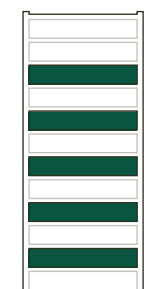


Tårn 1  
Etageoversigt


# TÅRN 1

## LIGE ETAGER


### LEJLIGHED A2

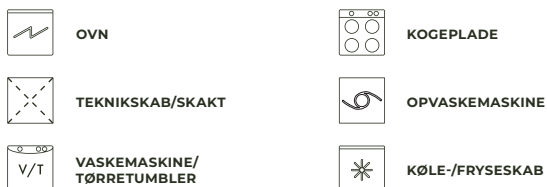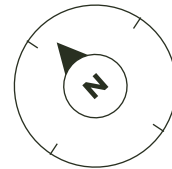

Tegningerne er vejledende og ikke målfaste

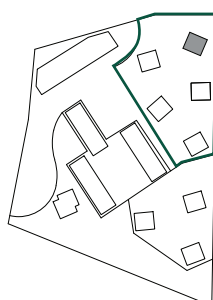


Oversigt over  
Parkbyen

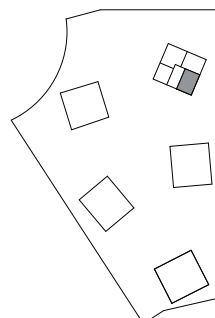

Parkbyen  
1. Etape

- 11. ETAGE
- 10. ETAGE
- 9. ETAGE
- 8. ETAGE
- 7. ETAGE
- 6. ETAGE
- 5. ETAGE
- 4. ETAGE
- 3. ETAGE
- 2. ETAGE
- 1. ETAGE
- STUEN



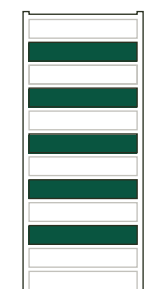


Tårn 1  
Etageoversigt


# TÅRN 1

## ULIGE ETAGER


### LEJLIGHED B1

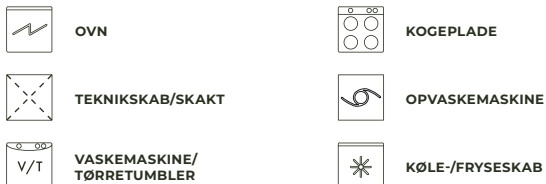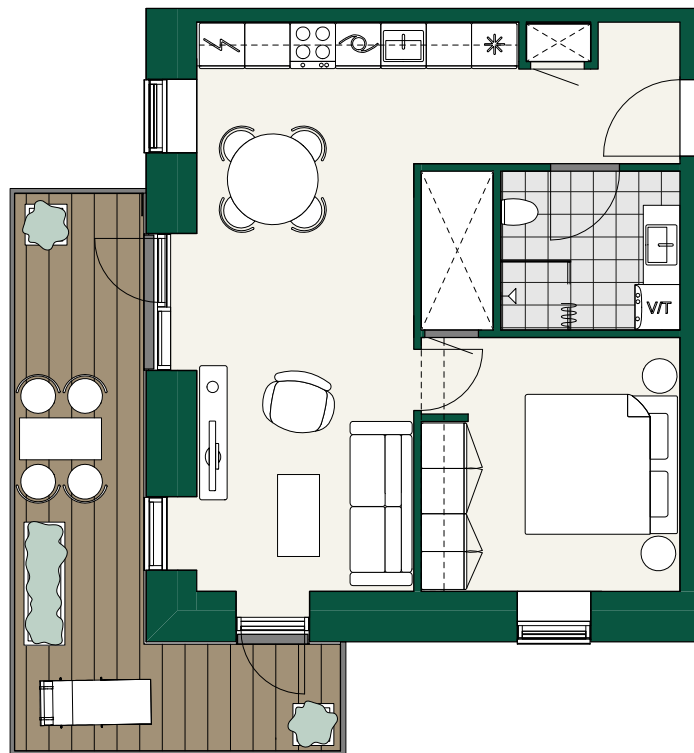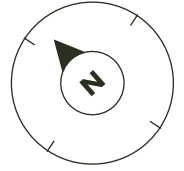

Tegningerne er vejledende og ikke målfaste

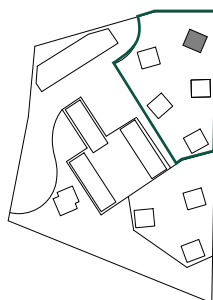


Oversigt over Parkbyen

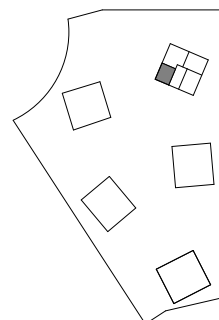

Parkbyen 1. Etape

- 11. ETAGE
- 10. ETAGE
- 9. ETAGE
- 8. ETAGE
- 7. ETAGE
- 6. ETAGE
- 5. ETAGE
- 4. ETAGE
- 3. ETAGE
- 2. ETAGE
- 1. ETAGE
- STUEN


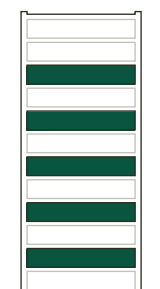



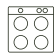




Tårn 1 Etageoversigt

# TÅRN 1

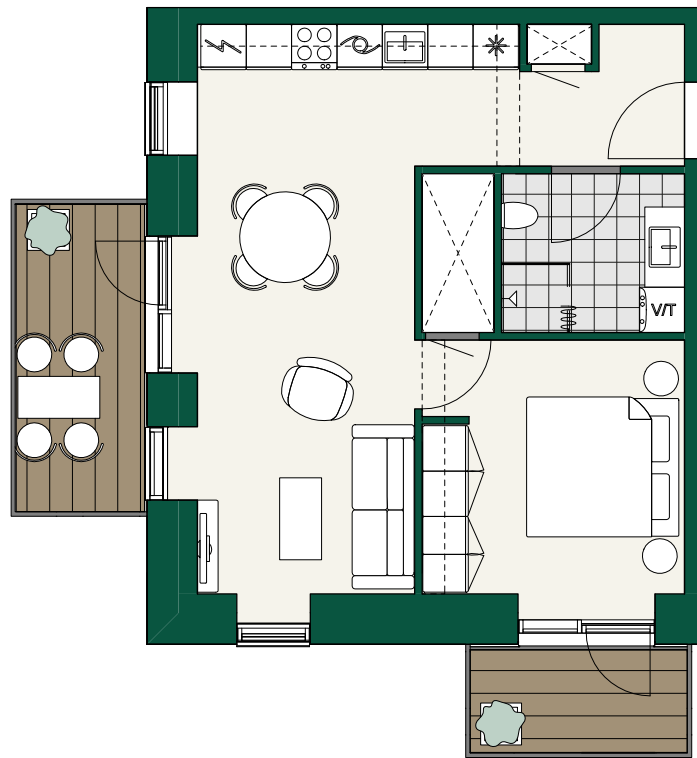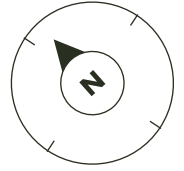
## LIGE ETAGER

### LEJLIGHED B2




- |   |                                       |   |                       |
|---|---------------------------------------|---|-----------------------|
|  | <b>OVN</b>                            |  | <b>KOGEPLADE</b>      |
|  | <b>TEKNIKSKAB/SKAKT</b>               |  | <b>OPVASKEMASKINE</b> |
|  | <b>VASKEMASKINE/<br/>TØRRETUMBLER</b> |  | <b>KØLE-/FRYSEKAB</b> |

Tegningerne er vejledende og ikke målfaste

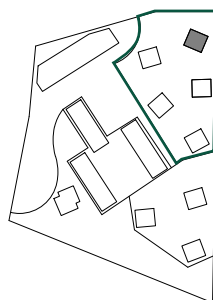


Oversigt over  
Parkbyen

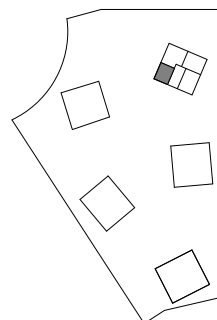

Parkbyen  
1. Etape

- 11. ETAGE
- 10. ETAGE
- 9. ETAGE
- 8. ETAGE
- 7. ETAGE
- 6. ETAGE
- 5. ETAGE
- 4. ETAGE
- 3. ETAGE
- 2. ETAGE
- 1. ETAGE
- STUEN




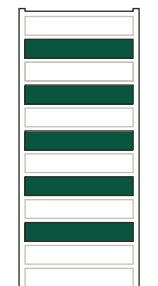


Tårn 1  
Etageoversigt


# TÅRN 1

## ULIGE ETAGER

### LEJLIGHED C1

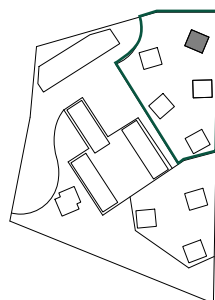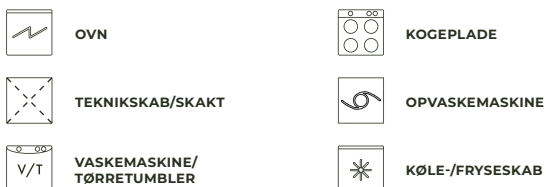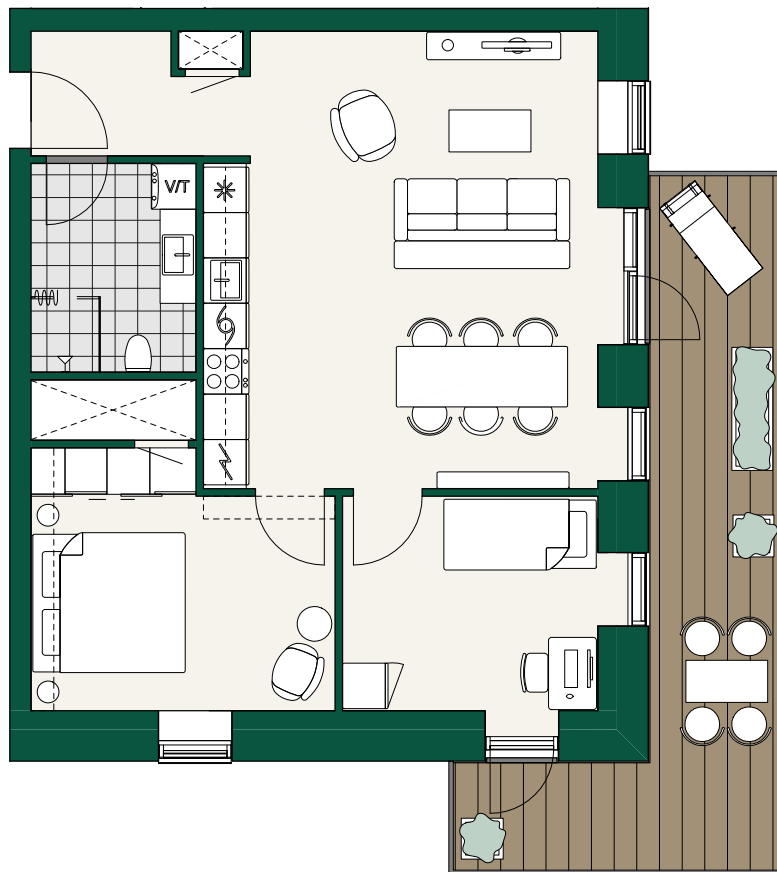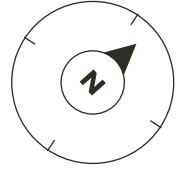


Oversigt over  
Parkbyen

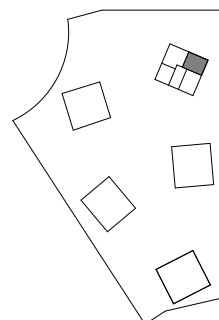

Parkbyen  
1. Etape

- 11. ETAGE
- 10. ETAGE
- 9. ETAGE**
- 8. ETAGE
- 7. ETAGE**
- 6. ETAGE
- 5. ETAGE
- 4. ETAGE
- 3. ETAGE**
- 2. ETAGE
- 1. ETAGE**
- STUEN

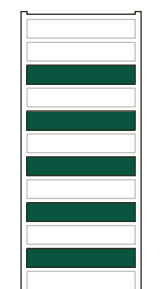




Tårn 1  
Etageoversigt

Tegningerne er vejledende og ikke målfaste


# TÅRN 1

## LIGE ETAGER


### LEJLIGHED C2

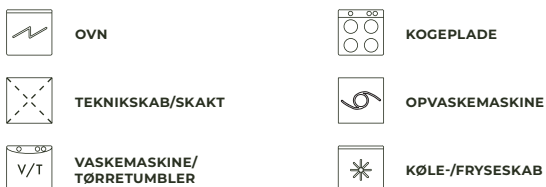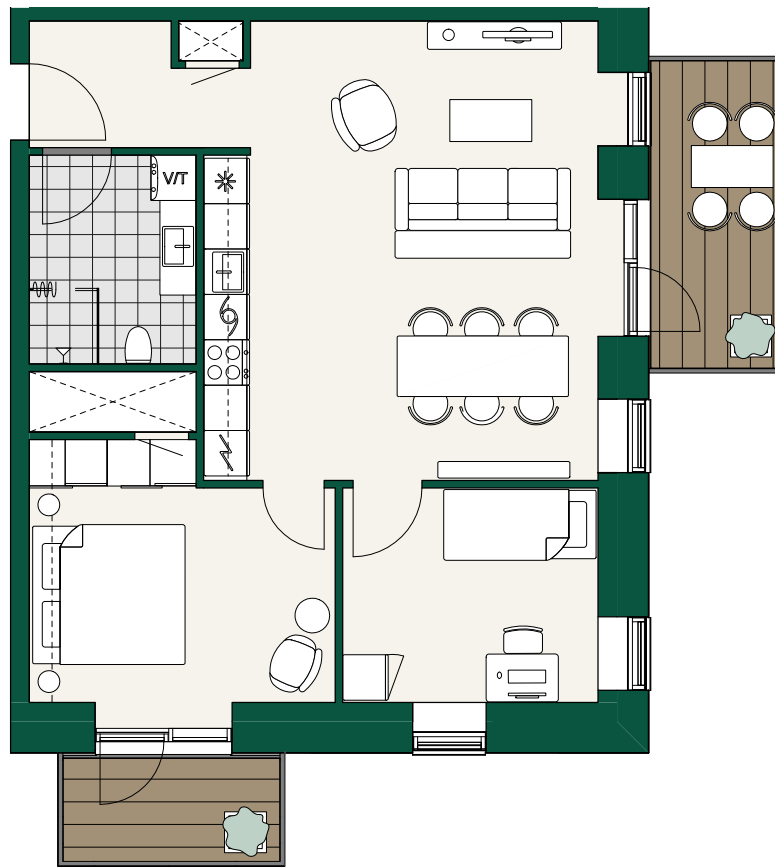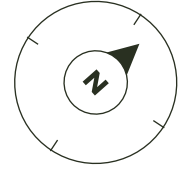

Tegningerne er vejledende og ikke målfaste

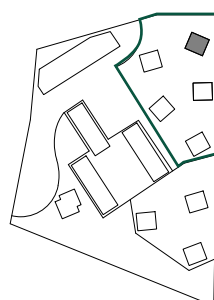


Oversigt over  
Parkbyen

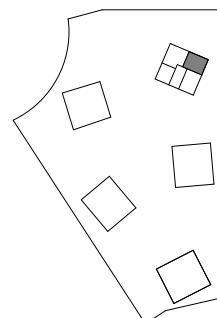

Parkbyen  
1. Etape

- 11. ETAGE
- 10. ETAGE
- 9. ETAGE
- 8. ETAGE
- 7. ETAGE
- 6. ETAGE
- 5. ETAGE
- 4. ETAGE
- 3. ETAGE
- 2. ETAGE
- 1. ETAGE
- STUEN



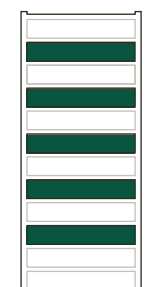


Tårn 1  
Etageoversigt


# TÅRN 1

## ULIGE ETAGER


### LEJLIGHED D1

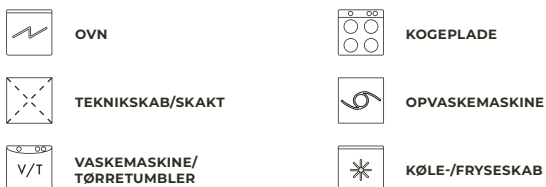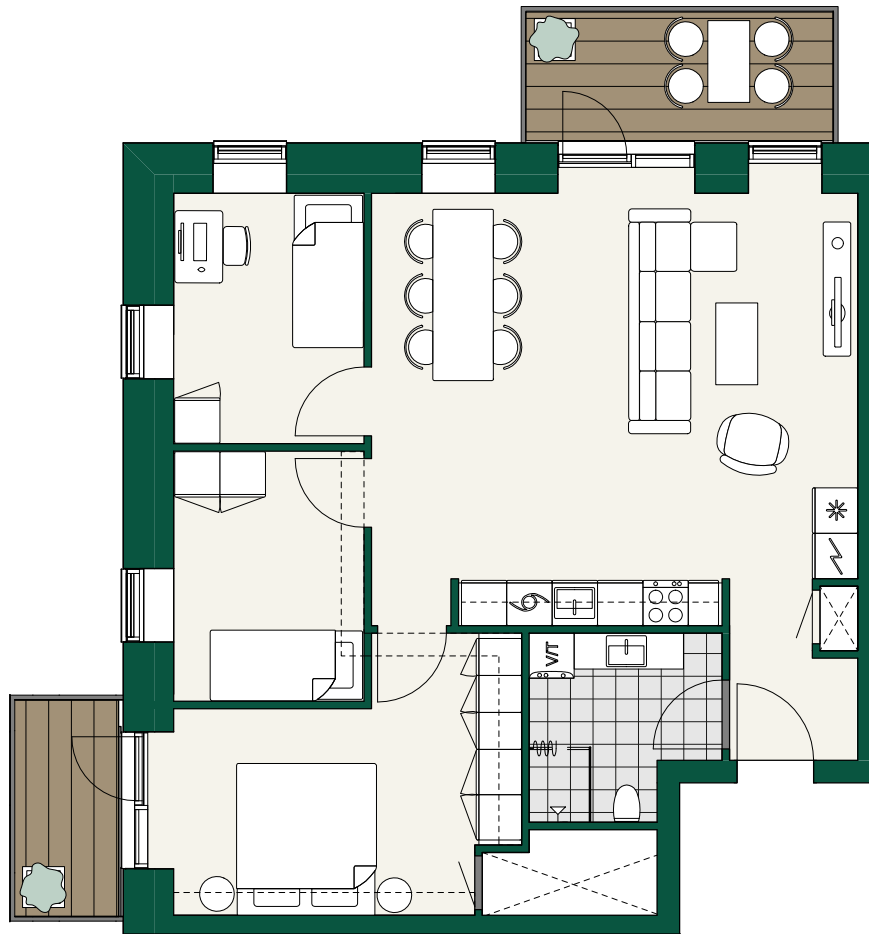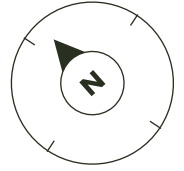

Tegningerne er vejledende og ikke målfaste

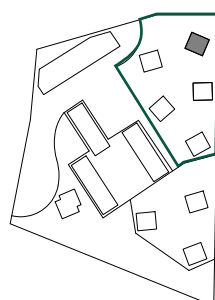


Oversigt over  
Parkbyen

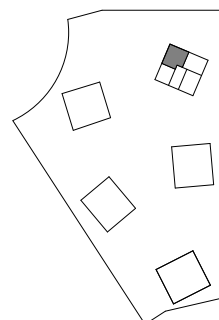

Parkbyen  
1. Etage

- 11. ETAGE
- 10. ETAGE
- 9. ETAGE
- 8. ETAGE
- 7. ETAGE
- 6. ETAGE
- 5. ETAGE
- 4. ETAGE
- 3. ETAGE
- 2. ETAGE
- 1. ETAGE
- STUEN


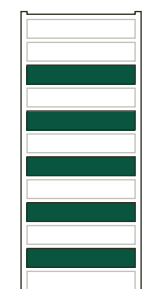


Tårn 1  
Etageoversigt

# TÅRN 1

## LIGE ETAGER

### LEJLIGHED D2

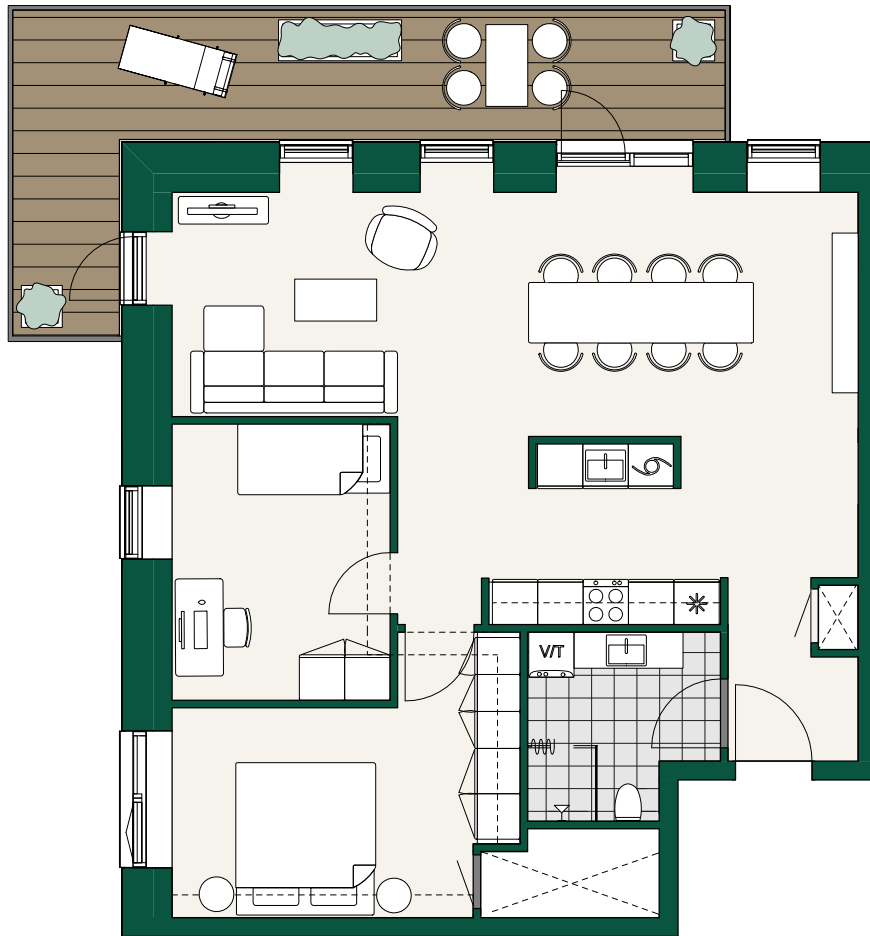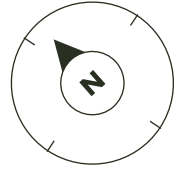

1:100



OVN



KOGEPLADE



TEKNIKSAB/SKAKT




OPVASKEMASKINE




VASKEMASKINE/  
TØRRETUMBLER



KØLE-/FRYSEKAB

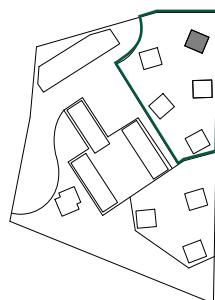


Oversigt over  
Parkbyen

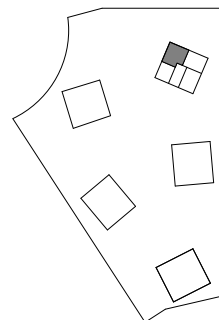

Parkbyen  
1. Etage

- 11. ETAGE
- 10. ETAGE
- 9. ETAGE
- 8. ETAGE
- 7. ETAGE
- 6. ETAGE
- 5. ETAGE
- 4. ETAGE
- 3. ETAGE
- 2. ETAGE
- 1. ETAGE
- STUEN


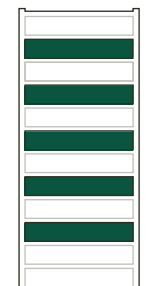


Tårn 1  
Etageoversigt

Tegningerne er vejledende og ikke målfaste




# TÅRN 1 PENTHOUSE LEJLIGHED E

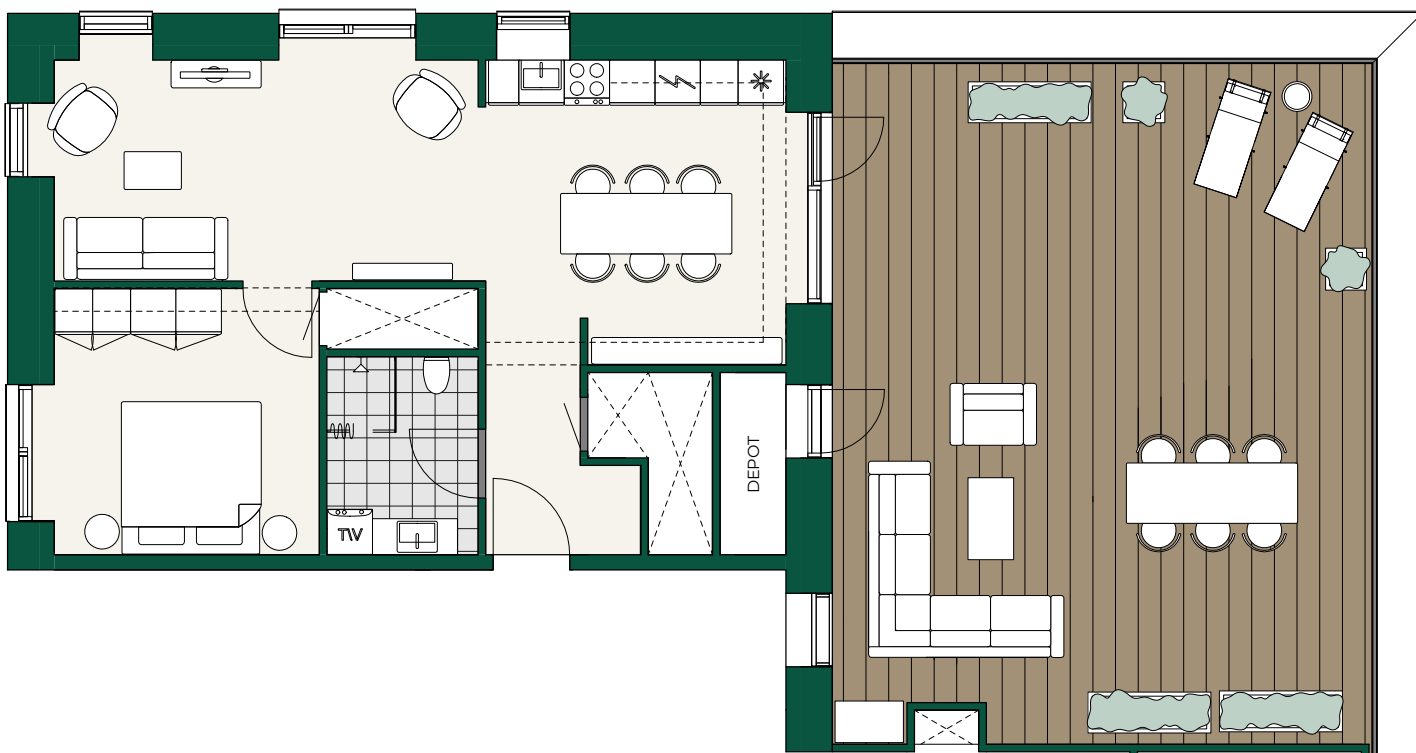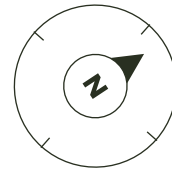


1:100

- |  |                               |  |                |
|--|-------------------------------|--|----------------|
|  | OVN                           |  | KOGEPLADE      |
|  | TEKNIKSKAB/SKAKT              |  | OPVASKEMASKINE |
|  | VASKEMASKINE/<br>TØRRETUMBLER |  | KØLE-/FRYSEKAB |

Tegningerne er vejledende og ikke målfaste

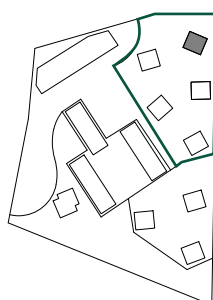

Oversigt over  
Parkbyen

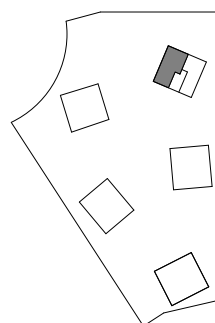

Parkbyen  
1. Etape

- 11. ETAGE
- 10. ETAGE
- 9. ETAGE
- 8. ETAGE
- 7. ETAGE
- 6. ETAGE
- 5. ETAGE
- 4. ETAGE
- 3. ETAGE
- 2. ETAGE
- 1. ETAGE
- STUEN



Tårn 1  
Etageoversigt

# TÅRN 1

## PENTHOUSE


### LEJLIGHED F




1:100

- |  |                               |  |                |
|--|-------------------------------|--|----------------|
|  | OVN                           |  | KOGEPLADE      |
|  | TEKNIKSKAB/SKAKT              |  | OPVASKEMASKINE |
|  | VASKEMASKINE/<br>TØRRETUMBLER |  | KØLE-/FRYSEKAB |

Tegningerne er vejledende og ikke målfaste

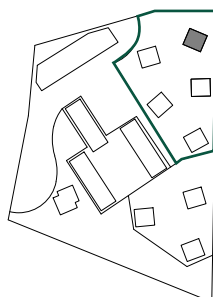


Oversigt over  
Parkbyen

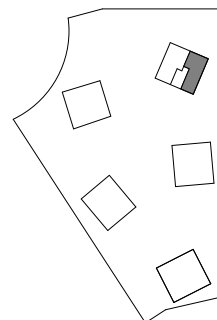

Parkbyen  
1. Etape

- 11. ETAGE
- 10. ETAGE
- 9. ETAGE
- 8. ETAGE
- 7. ETAGE
- 6. ETAGE
- 5. ETAGE
- 4. ETAGE
- 3. ETAGE
- 2. ETAGE
- 1. ETAGE
- STUEN

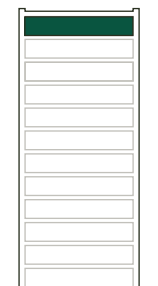




Tårn 1  
Etageoversigt


# TÅRN 2

## ULIGE ETAGER

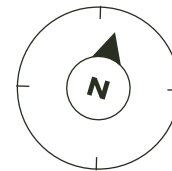
### LEJLIGHED A1



- |   |                               |   |                 |
|---|-------------------------------|---|-----------------|
|  | OVN                           |  | KOGEPLADE       |
|  | TEKNIKSKAB/SKAKT              |  | OPVASKEMASKINE  |
|  | VASKEMASKINE/<br>TØRRETUMBLER |  | KØLE-/FRYSESKAB |

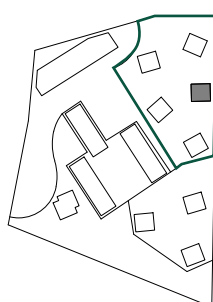


Oversigt over  
Parkbyen

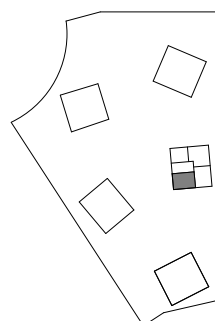

Parkbyen  
1. Etape

- 11. ETAGE
- 10. ETAGE
- 9. ETAGE**
- 8. ETAGE
- 7. ETAGE**
- 6. ETAGE
- 5. ETAGE
- 4. ETAGE
- 3. ETAGE**
- 2. ETAGE
- 1. ETAGE
- STUEN

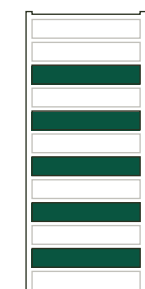





Tårn 2  
Etageoversigt

Tegningerne er vejledende og ikke målfaste


# TÅRN 2

## LIGE ETAGER

### LEJLIGHED A2

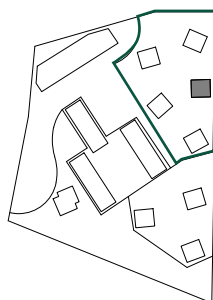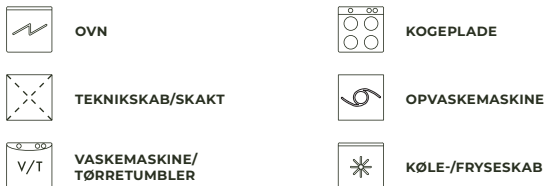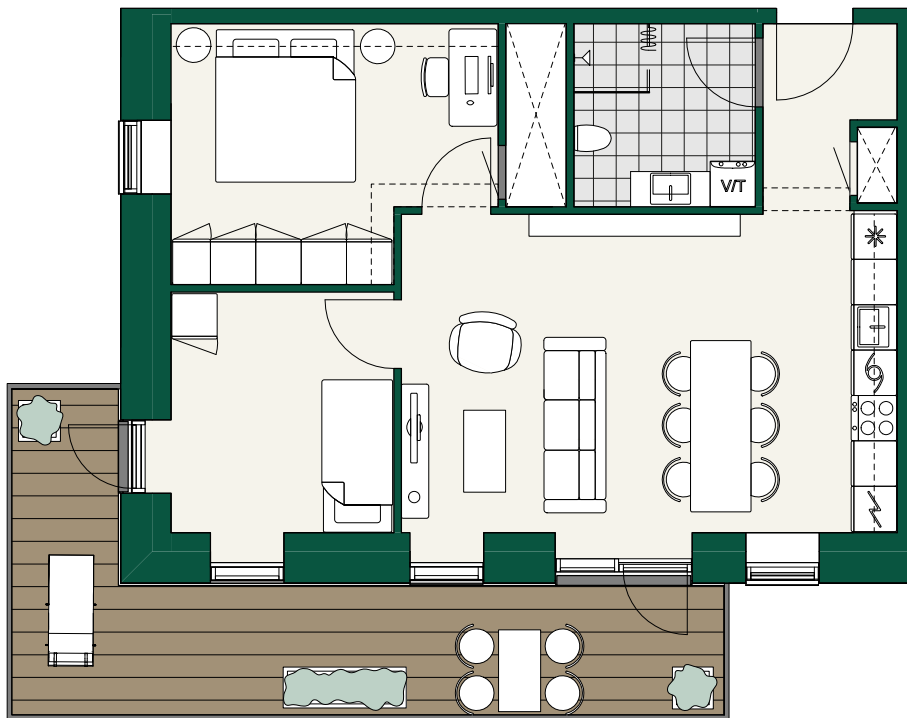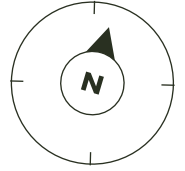


Oversigt over Parkbyen

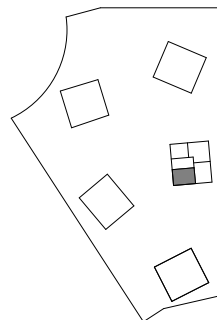

Parkbyen 1. Etape

- 11. ETAGE
- 10. ETAGE
- 9. ETAGE
- 8. ETAGE
- 7. ETAGE
- 6. ETAGE
- 5. ETAGE
- 4. ETAGE
- 3. ETAGE
- 2. ETAGE
- 1. ETAGE
- STUEN

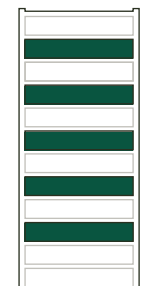



Tårn 2  
Etageoversigt

Tegningerne er vejledende og ikke målfaste


# TÅRN 2

## ULIGE ETAGER


### LEJLIGHED B1

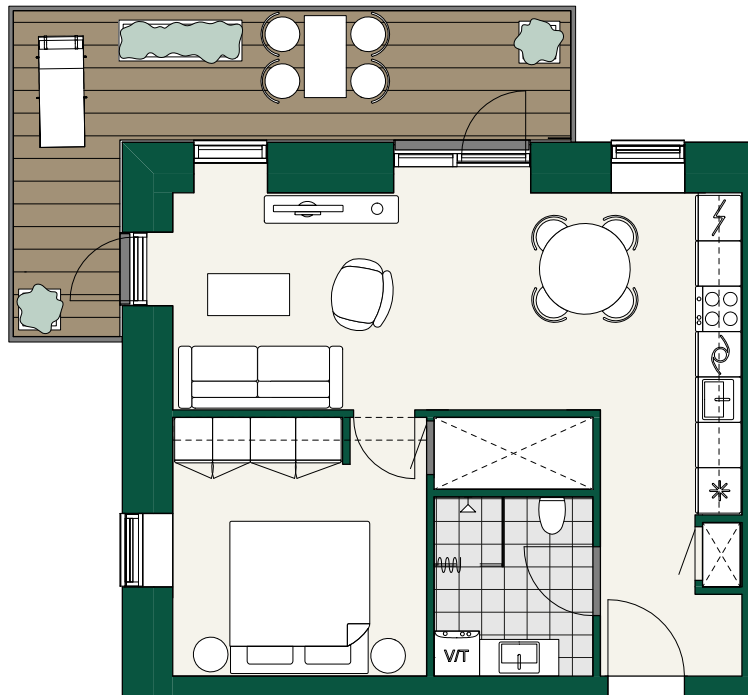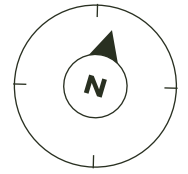

- |  |                               |  |                |
|--|-------------------------------|--|----------------|
|  | OVN                           |  | KOGEPLADE      |
|  | TEKNIKSKAB/SKAKT              |  | OPVASKEMASKINE |
|  | VASKEMASKINE/<br>TØRRETUMBLER |  | KØLE-/FRYSEKAB |

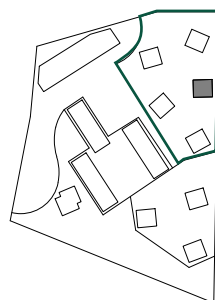


Oversigt over Parkbyen

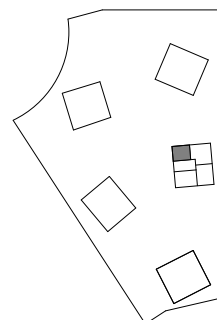

Parkbyen 1. Etape

- 11. ETAGE
- 10. ETAGE
- 9. ETAGE**
- 8. ETAGE
- 7. ETAGE**
- 6. ETAGE
- 5. ETAGE
- 4. ETAGE
- 3. ETAGE**
- 2. ETAGE
- 1. ETAGE**
- STUEN

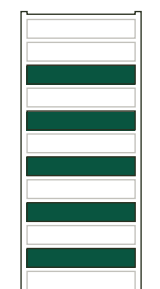




Tårn 2  
Etageoversigt

Tegningerne er vejledende og ikke målfaste


# TÅRN 2

## LIGE ETAGER

### LEJLIGHED B2

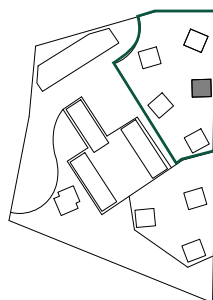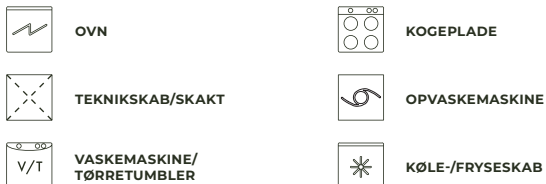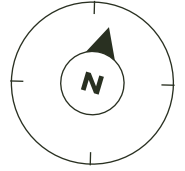


Oversigt over  
Parkbyen

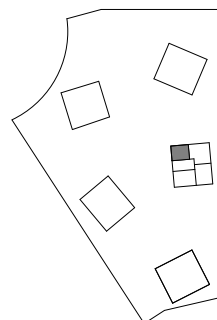

Parkbyen  
1. Etape

- 11. ETAGE
- 10. ETAGE
- 9. ETAGE
- 8. ETAGE
- 7. ETAGE
- 6. ETAGE
- 5. ETAGE
- 4. ETAGE
- 3. ETAGE
- 2. ETAGE
- 1. ETAGE
- STUEN

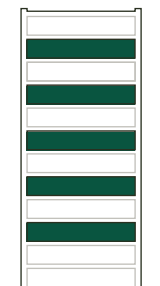



Tårn 2  
Etageoversigt

Tegningerne er vejledende og ikke målfaste


# TÅRN 2

## ULIGE ETAGER


### LEJLIGHED C1

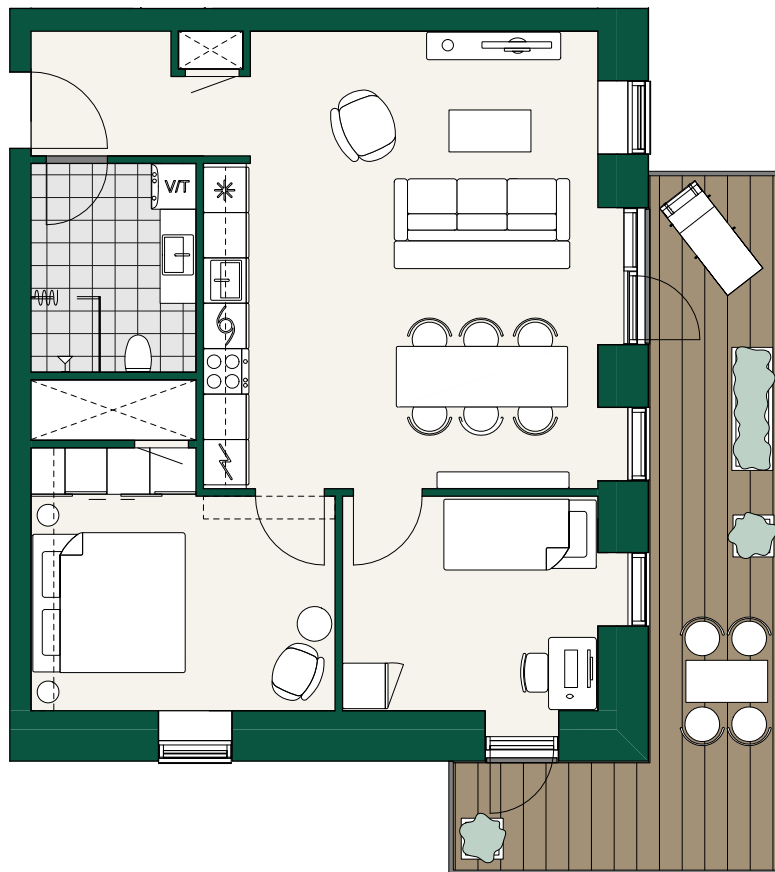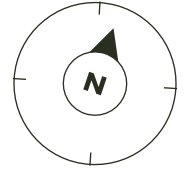

- |  |                               |  |                 |
|--|-------------------------------|--|-----------------|
|  | OVN                           |  | KOGEPLADE       |
|  | TEKNIKSKAB/SKAKT              |  | OPVASKEMASKINE  |
|  | VASKEMASKINE/<br>TØRRETUMBLER |  | KØLE-/FRYSESKAB |

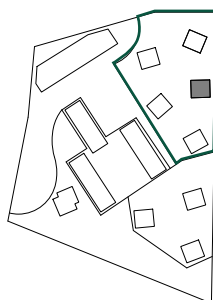


Oversigt over Parkbyen

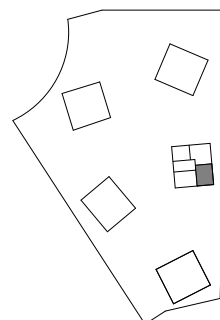

Parkbyen 1. Etape

- 11. ETAGE
- 10. ETAGE
- 9. ETAGE**
- 8. ETAGE
- 7. ETAGE**
- 6. ETAGE
- 5. ETAGE
- 4. ETAGE
- 3. ETAGE**
- 2. ETAGE
- 1. ETAGE
- STUEN

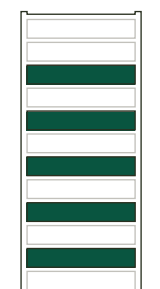



Tårn 2  
Etageoversigt





Tegningerne er vejledende og ikke målfaste


# TÅRN 2
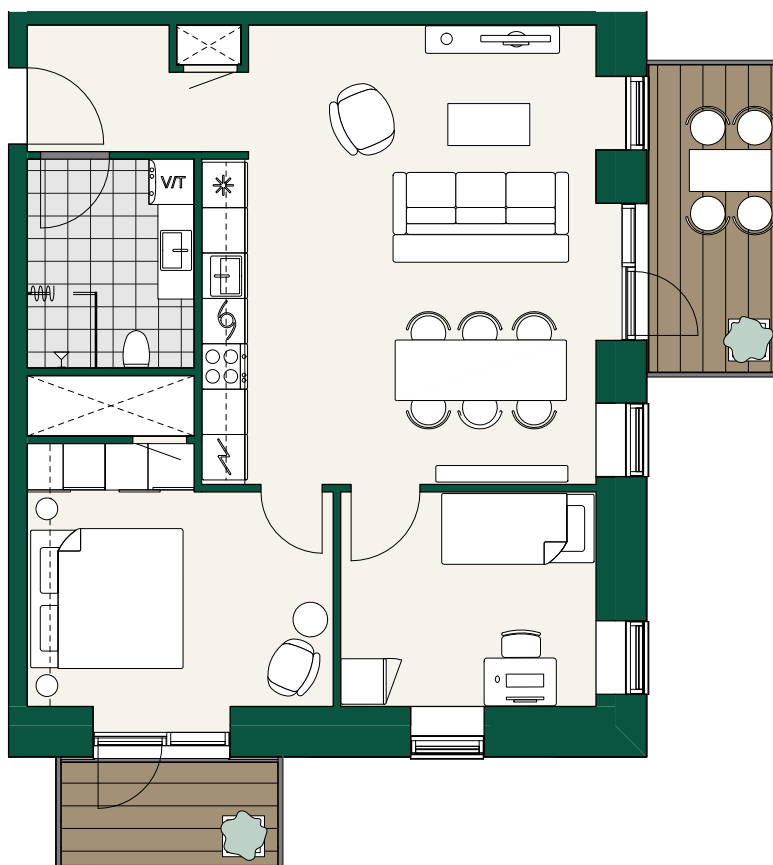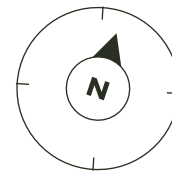
## LIGE ETAGER


### LEJLIGHED C2



- |   |                               |   |                 |
|---|-------------------------------|---|-----------------|
|  | OVN                           |  | KOGEPLADE       |
|  | TEKNIKSKAB/SKAKT              |  | OPVASKEMASKINE  |
|  | VASKEMASKINE/<br>TØRRETUMBLER |  | KØLE-/FRYSESKAB |

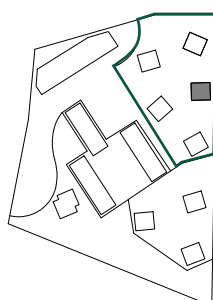


Oversigt over  
Parkbyen

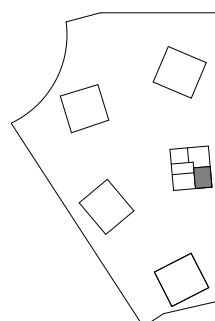

Parkbyen  
1. Etape

- 11. ETAGE
- 10. ETAGE
- 9. ETAGE
- 8. ETAGE
- 7. ETAGE
- 6. ETAGE
- 5. ETAGE
- 4. ETAGE
- 3. ETAGE
- 2. ETAGE
- 1. ETAGE
- STUEN

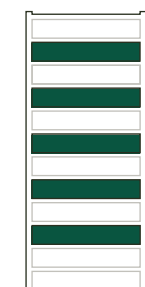

Tårn 2  
Etageoversigt


Tegningerne er vejledende og ikke målfaste




# TÅRN 2

## ULIGE ETAGER


### LEJLIGHED D1

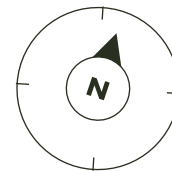

- |  |                           |  |                |
|--|---------------------------|--|----------------|
|  | OVN                       |  | KOGEPLEDE      |
|  | TEKNIKSKAB/SKAKT          |  | OPVASKEMASKINE |
|  | VASKEMASKINE/TØRRETUMBLER |  | KØLE-/FRYSEKAB |

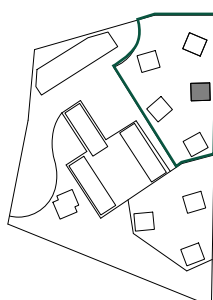


Oversigt over Parkbyen

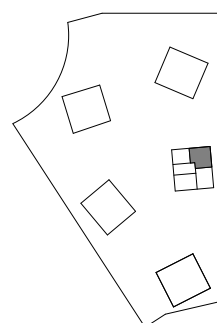

Parkbyen 1. Etape

- 11. ETAGE
- 10. ETAGE
- 9. ETAGE**
- 8. ETAGE
- 7. ETAGE**
- 6. ETAGE
- 5. ETAGE
- 4. ETAGE
- 3. ETAGE**
- 2. ETAGE
- 1. ETAGE
- STUEN

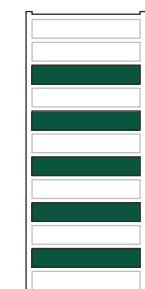


Tårn 2 Etageoversigt

Tegningerne er vejledende og ikke målfaste

# TÅRN 2


## LIGE ETAGER

### LEJLIGHED D2

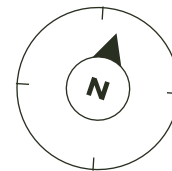


- |  |                               |  |                 |
|--|-------------------------------|--|-----------------|
|  | OVN                           |  | KOGEPLADE       |
|  | TEKNIKSKAB/SKAKT              |  | OPVASKEMASKINE  |
|  | VASKEMASKINE/<br>TØRRETUMBLER |  | KØLE-/FRYSESKAB |

Tegningerne er vejledende og ikke målfaste

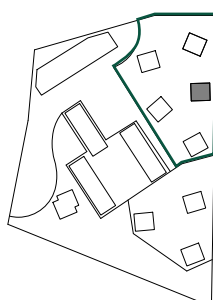


Oversigt over  
Parkbyen

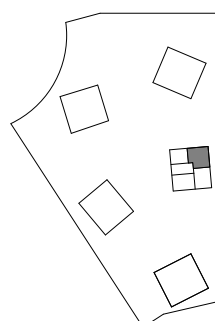



Parkbyen  
1. Etape

- 11. ETAGE
- 10. ETAGE
- 9. ETAGE
- 8. ETAGE
- 7. ETAGE
- 6. ETAGE
- 5. ETAGE
- 4. ETAGE
- 3. ETAGE
- 2. ETAGE
- 1. ETAGE
- STUEN

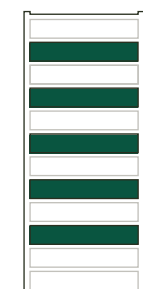





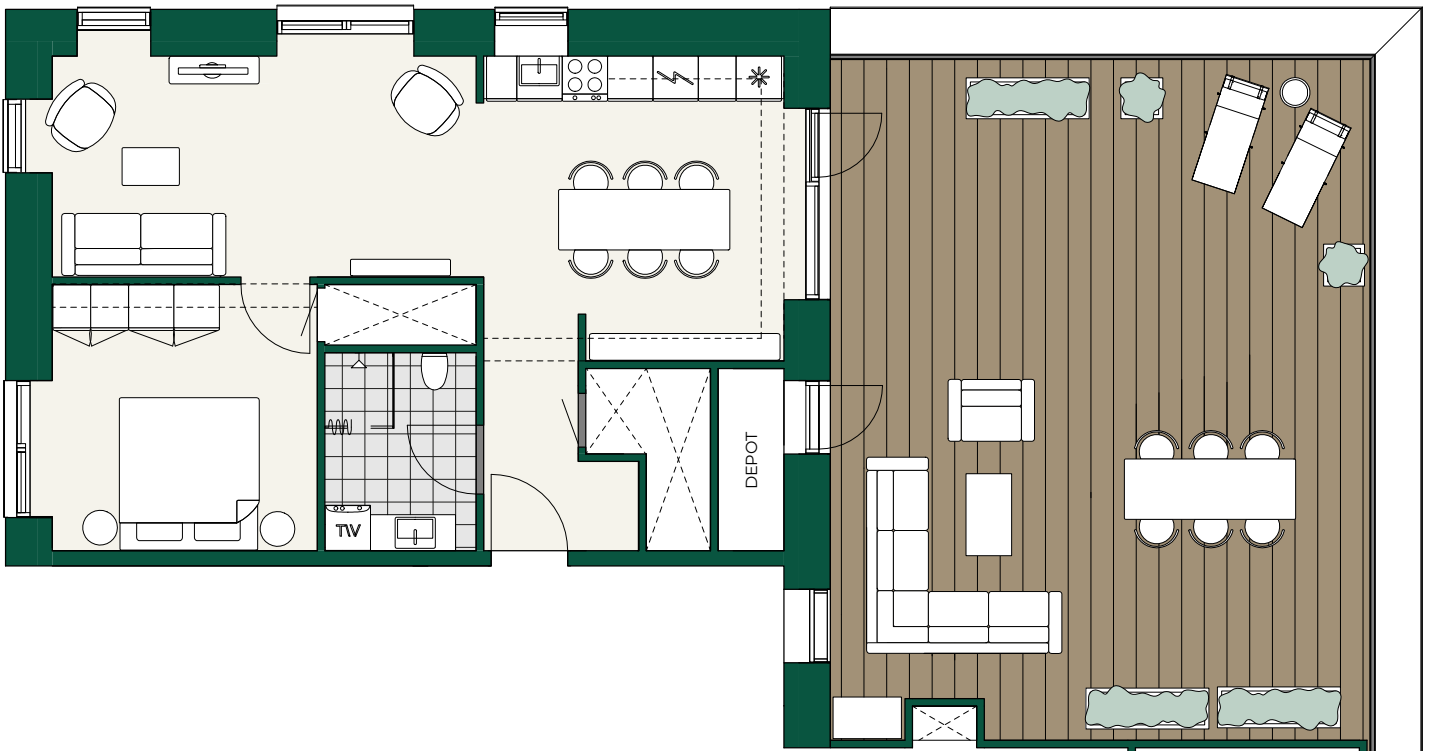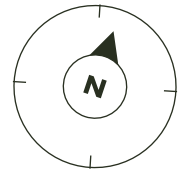

Tårn 2  
Etageoversigt


# TÅRN 2 PENTHOUSE LEJLIGHED E




1:100

- |   |                               |   |                |
|---|-------------------------------|---|----------------|
|  | OVN                           |  | KOGEPLADE      |
|  | TEKNIKSKAB/SKAKT              |  | OPVASKEMASKINE |
|  | VASKEMASKINE/<br>TØRRETUMBLER |  | KØLE-/FRYSEKAB |

Tegningerne er vejledende og ikke målfaste

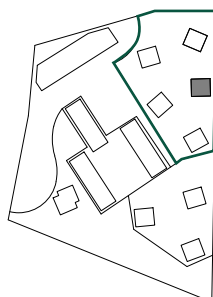


Oversigt over  
Parkbyen

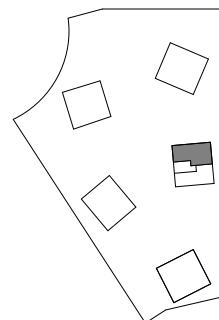

Parkbyen  
1. Etape

- 11. ETAGE
- 10. ETAGE
- 9. ETAGE
- 8. ETAGE
- 7. ETAGE
- 6. ETAGE
- 5. ETAGE
- 4. ETAGE
- 3. ETAGE
- 2. ETAGE
- 1. ETAGE
- STUEN


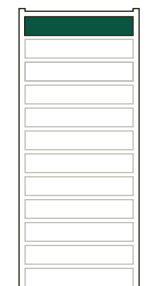


Tårn 2  
Etageoversigt

# TÅRN 2

## PENTHOUSE


### LEJLIGHED F

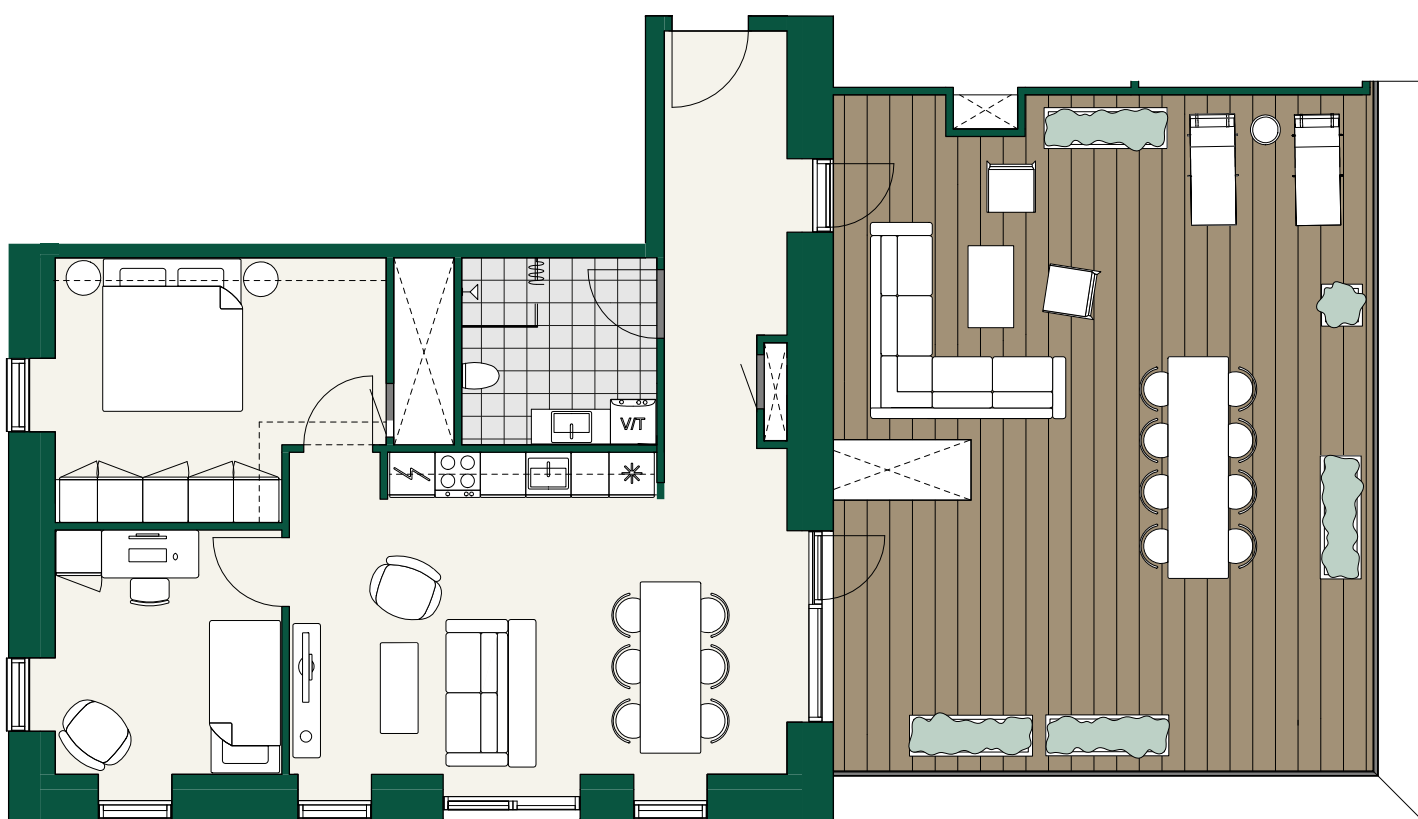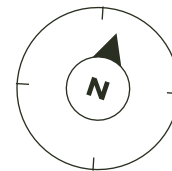


1:100

- |  |                               |  |                |
|--|-------------------------------|--|----------------|
|  | OVN                           |  | KOGEPLADE      |
|  | TEKNIKSKAB/SKAKT              |  | OPVASKEMASKINE |
|  | VASKEMASKINE/<br>TØRRETUMBLER |  | KØLE-/FRYSEKAB |

Tegningerne er vejledende og ikke målfaste

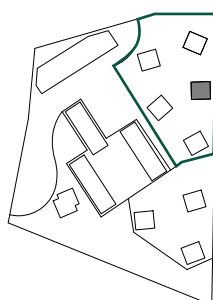

Oversigt over  
Parkbyen

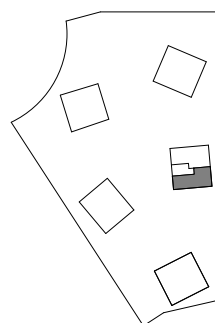

Parkbyen  
1. Etape

- 11. ETAGE
- 10. ETAGE
- 9. ETAGE
- 8. ETAGE
- 7. ETAGE
- 6. ETAGE
- 5. ETAGE
- 4. ETAGE
- 3. ETAGE
- 2. ETAGE
- 1. ETAGE
- STUEN



Tårn 2  
Etageoversigt